

AIRAC SUP 97/24 (AD 2 EPWR)

Data publikacji / Publication date
13 JUN 2024

Obowiązuje od / Effective from
11 JUL 2024

Obowiązuje do / Effective to
21 APR 2026 EST

PRACE BUDOWLANE NA LOTNISKU WROCŁAW - STRACHOWICE (EPWR)

Na lotnisku Wrocław-Strachowice (EPWR) prowadzone są prace związane z budową APN, płaszczyzny do odladania, TWY i RET wraz z remontem i przebudową istniejących TWY.

1. PLANOWANY HARMONOGRAM PRAC

Rozpoczęcie prac: rozpoczęte
Zakończenie prac: 21 APR 2026 EST

2. ZAKRES PRAC

Prace związane z przygotowaniem terenu budowy, zaplecza oraz wygradzenia terenu budowy.

2.1 Zadanie obejmuje:

- budowę APN, płaszczyzny do odladania, TWY, RET wraz z remontem i przebudową TWY oraz budowę niezbędnej infrastruktury towarzyszącej;
- zmianę nazewnictwa całego pola ruchu naziemnego;
- dostosowanie znaków pionowych oraz oznakowania poziomego w polu ruchu naziemnego do nowego nazewnictwa TWY, RET, APN oraz płaszczyzny do odladania.

2.2 Prace są prowadzone po północnej stronie od RWY.

3. TEREN BUDOWY

Prace prowadzone są przy użyciu sprzętu budowlanego i oznakowane w sposób zgodny z wymogami stref wyłączonych z użytkowania (EASA CS-ADR-DSN.Q i EASA CS-ADR-DSN.R). Zaplecze budowy znajduje się poza strefą operacyjną lotniska.

4. OGRANICZENIA

- 4.1 Zakres robót budowlanych został przedstawiony na załączniku graficznym.
- 4.2 Dla zamkniętych elementów pola ruchu naziemnego zostanie wykonane oznakowanie tymczasowe i usunięte po ich otwarciu.
- 4.3 Wystąpią ograniczenia w przepustowości AD z zachowaniem ciągłości operacyjnej.

Czasowe zamknięcia poszczególnych elementów pola ruchu naziemnego i zmiany procedur przylotu/odlotu dla HEMS będą publikowane za pomocą NOTAM.

5. INFORMACJE DODATKOWE

Szczegółowe informacje na temat dodatkowych ograniczeń i ich wpływu na operacje lotnicze będą publikowane za pomocą NOTAM.

CONSTRUCTION WORKS AT WROCŁAW - STRACHOWICE (EPWR) AERODROME

Works related to construction of APN, de-icing pad, TWY, RET along with renovation and reconstruction of existing TWYs are conducted at Wrocław-Strachowice (EPWR) aerodrome.

PLANNED SCHEDULE OF WORKS

Date of commencement: in progress
Date of completion: 21 APR 2026 EST

SCOPE OF WORKS

Works related to the preparation of construction site, technical base and fencing of the construction site.

The task includes:

- construction of APN, de-icing pad, TWY and RET along with renovation and reconstruction of TWY and construction of necessary associated infrastructure;
- change of nomenclature of the entire movement area;
- adaptation of signs and marking in the movement area for the new TWY, RET, APNs and de-icing pad nomenclature.

The works are carried out northwards of the RWY.

CONSTRUCTION SITE

The works are carried out with the use of construction equipment and marked in compliance with the requirements for areas excluded from use (EASA CS-ADR-DSN.Q and EASA CS-ADR-DSN.R). The technical base is located outside of the operational zone of the aerodrome.

RESTRICTIONS

Construction works will be carried out within the area indicated in the graphical appendix.

For closed elements of the movement area temporary markings will be introduced and removed after their opening.

There will be a reduction in AD capacity, however operational continuity will be maintained.

Temporary closures of individual elements of the movement area and changes in HEMS arrival/departure procedures will be published by NOTAM.

ADDITIONAL INFORMATION

Detailed information regarding additional obstructions and their impact on flight operations will be published by NOTAM.

Dodatkowe informacje można uzyskać u Dyżurnego Operacyjnego Portu Lotniczego:

Godziny pracy: H24
Tel.: +48-71-358-1301; +48-71-358-1401
Tel. kom.: +48-601-449-492
E-mail: dyzurny@airport.wroclaw.pl

Patrz: mapa.

Niniejszy Suplement zastępuje SUP 30/24.

- KONIEC -


Additional information may be obtained from the Airport Duty Officer:

Working hours: H24
Phone: +48-71-358-1301; +48-71-358-1401
Mobile: +48-601-449-492
E-mail: dyzurny@airport.wroclaw.pl

See: chart.

This Supplement replaces SUP 30/24.

- END -

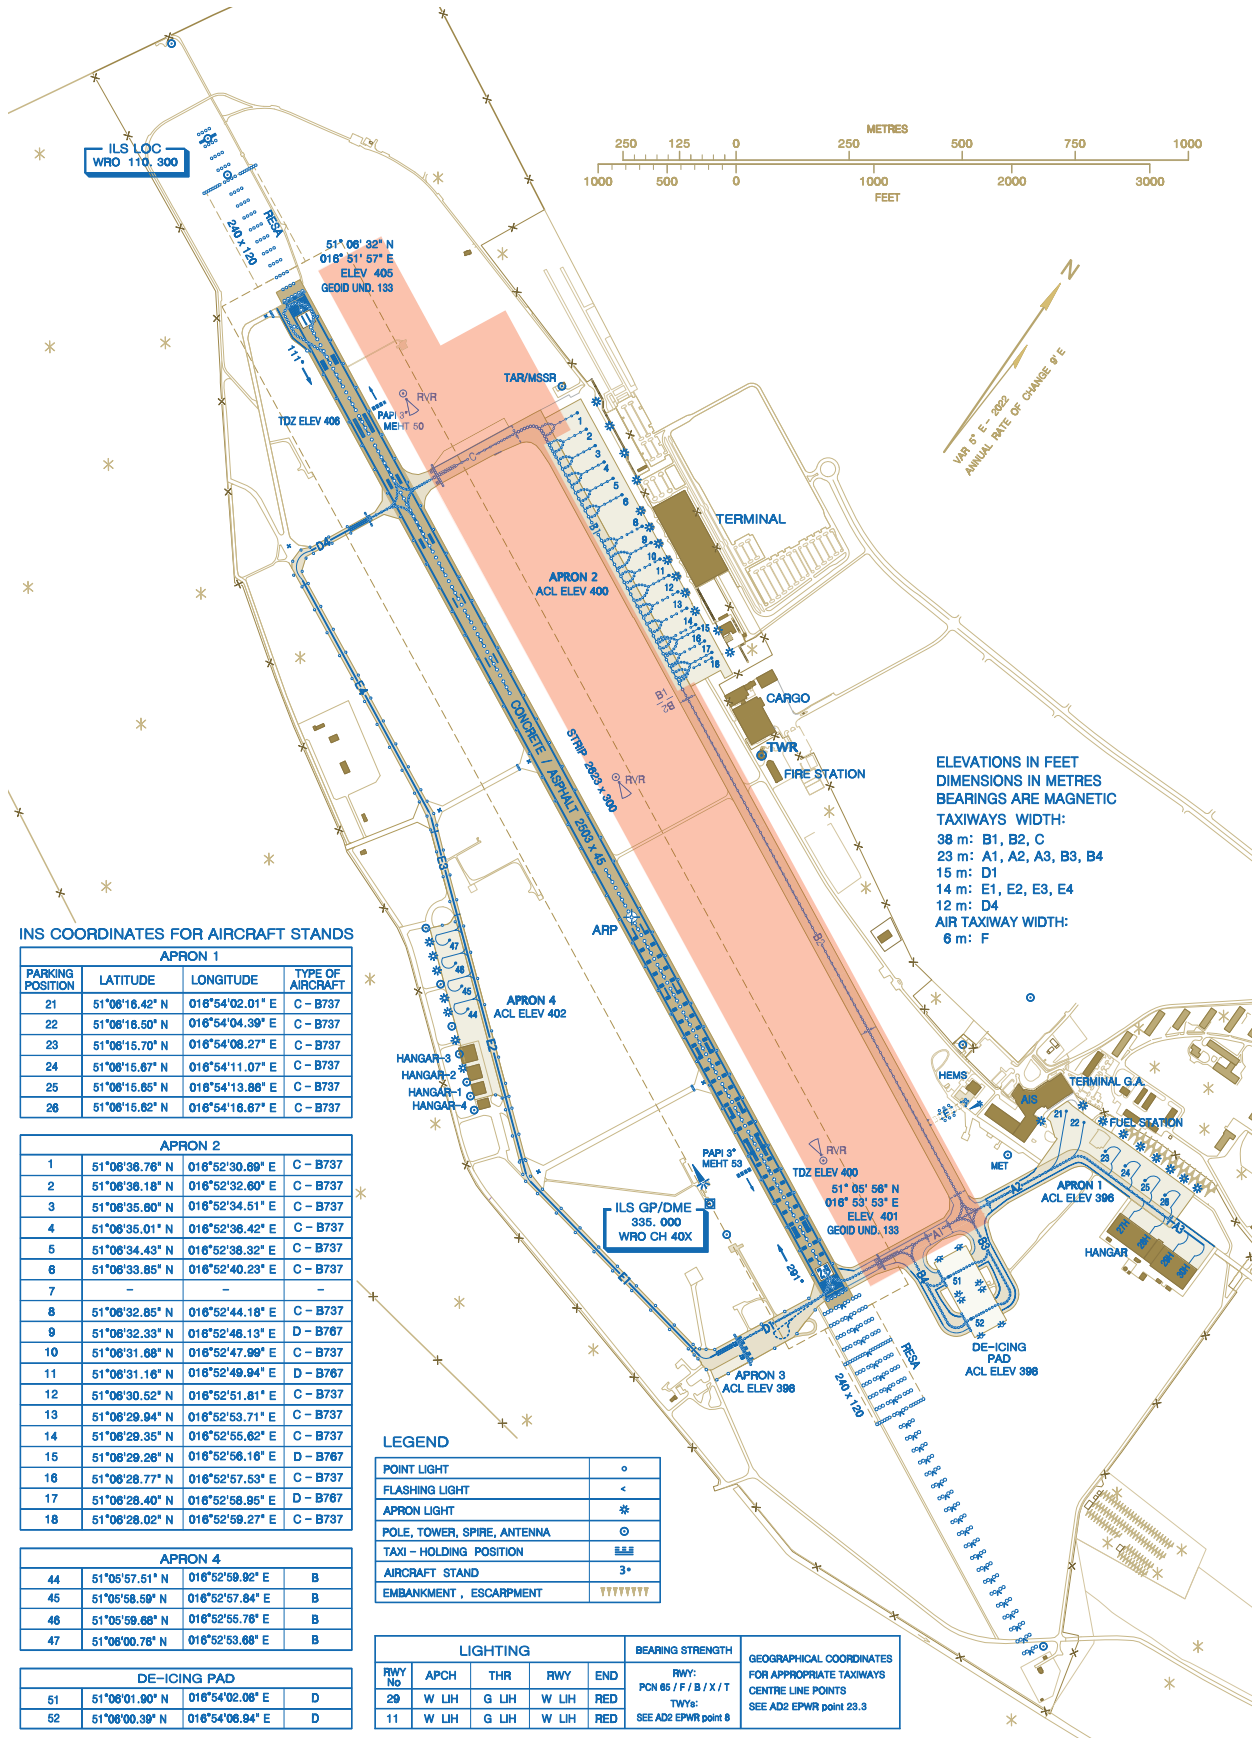

NOT TO SCALE