

AIRAC SUP 03/25 (AD 2 EPKT)

Data publikacji / Publication date
26 DEC 2024

Obowiązuje od / Effective from
23 JAN 2025

Obowiązuje do / Effective to
31 DEC 2026 EST

PRACE BUDOWLANE NA LOTNISKU KATOWICE - PYRZOWICE (EPKT)

ZADANIE 1

Budowa bazy paliw lotniczych wraz z boczną koleją.

1. HARMONOGRAM PRAC

Rozpoczęcie prac: rozpoczęte
Zakończenie prac: 31 DEC 2026 EST

2. ZAKRES PRAC

Zadanie obejmuje budowę bazy paliw lotniczych składającej się ze zbiorników na paliwo lotnicze, stanowisk dla autocystem, budynków technicznych, kolejowego frontu rozładunkowego do towarów i paliw wraz z boczną koleją.

3. OGRANICZENIA

Prace budowlane będą prowadzone w wydzielonym obszarze poza strefą operacyjną AD przy użyciu sprzętu budowlanego, w tym dźwigów lub żurawi budowlanych.

Szczegółowe informacje o ograniczeniach będą publikowane w NOTAM.

ZADANIE 2

Budowa hangaru obsługi technicznej samolotów H4.

1. HARMONOGRAM PRAC

Rozpoczęcie prac: 01 MAR 2025
Zakończenie prac: 31 DEC 2026 EST

2. ZAKRES PRAC

Zadanie obejmuje budowę hangaru do obsługi technicznej samolotów dla dwóch samolotów kodu C.

3. OGRANICZENIA

Prace budowlane będą prowadzone w wydzielonym obszarze poza strefą operacyjną AD przy użyciu sprzętu budowlanego, w tym dźwigów lub żurawi budowlanych.

Szczegółowe informacje o ograniczeniach będą publikowane w NOTAM.

ZADANIE 3

Budowa bazy obsługi lotniska.

1. HARMONOGRAM PRAC

Rozpoczęcie prac: rozpoczęte
Zakończenie prac: 30 JUN 2025 EST

2. ZAKRES PRAC

Zadanie obejmuje budowę obiektów do przechowywania sprzętu utrzymania letniego i zimowego lotniska wraz z budynkiem administracyjnym i zapleczem socjalnym dla pracowników.

3. OGRANICZENIA

Prace budowlane będą prowadzone w wydzielonym obszarze poza strefą operacyjną AD przy użyciu sprzętu budowlanego, w tym dźwigów lub żurawi budowlanych.

CONSTRUCTION WORKS AT KATOWICE - PYRZOWICE (EPKT) AERODROME

TASK 1

Construction of an aviation fuel depot including a railway siding.

SCHEDULE OF WORKS

Date of commencement: in progress
Date of completion: 31 DEC 2026 EST

SCOPE OF WORKS

The task includes construction of an aviation fuel depot consisting of aviation fuel tanks, tanker stands, technical buildings, a rail unloading front for goods and fuels together with a railway siding.

LIMITATIONS

Construction works will be carried out in a designated area outside of the AD operational area with the use of construction equipment, including construction cranes.

Detailed information on limitations will be published by NOTAM.

TASK 2

Construction of H4 aircraft maintenance hangar.

SCHEDULE OF WORKS

Date of commencement: 01 MAR 2025
Date of completion: 31 DEC 2026 EST

SCOPE OF WORKS

The task includes construction of an aircraft maintenance hangar for two code C aircraft.

LIMITATIONS

Construction works will be carried out within the designated area outside of the AD operational area of the AD with the use of construction equipment, including construction cranes.

Detailed information on limitations will be published by NOTAM.

TASK 3

Construction of aerodrome service base.

SCHEDULE OF WORKS

Date of commencement: in progress
Date of completion: 30 JUN 2025 EST

SCOPE OF WORKS

The task includes construction of facilities to store the AD summer and winter maintenance equipment together with an administration building and staff welfare facilities.

LIMITATIONS

Construction works will be carried out within the designated area outside of the AD operational area of the AD with the use of construction equipment, including construction cranes.

Szczegółowe informacje o ograniczeniach będą publikowane w NOTAM.

ZADANIE 4

Budowa hangaru technicznego do obsługi samolotów GA wraz z rozbudową APN 4 (GA).

1. HARMONOGRAM PRAC

Rozpoczęcie prac: rozpoczęte

Zakończenie prac: 31 MAY 2025 EST

2. ZAKRES PRAC

Zadanie obejmuje budowę hangaru technicznego do obsługi statków powietrznych lotnictwa ogólnego.

Wymiary zewnętrzne:

- szerokość: 41,76 m,

- długość: 133 m,

- wysokość wraz z urządzeniami na stałe przymocowanymi do obiektu: 12,2 m AGL/309,30 m AMSL.

W ramach zadania inwestycyjnego planowana jest również rozbudowa nawierzchni APN 4 (GA) w kierunku południowym o wymiarach 25 m x 135 m.

3. OGRANICZENIA

Realizacja wiąże się z okresowym wyłączeniem z użytkowania APN 4 (GA) oraz TWY H1. Obszar prowadzonych prac jest wydzielony i oznakowany zgodnie ze specyfikacjami certyfikacyjnymi CS-ADR-DSN.R.870. Prace budowlane będą prowadzone przy użyciu sprzętu budowlanego, w tym dźwigów lub żurawi budowlanych.

Szczegółowe informacje o ograniczeniach będą publikowane w NOTAM.

INFORMACJE DODATKOWE

Dodatkowe informacje można uzyskać u Dyżurnego Operacyjnego Portu Lotniczego:

Tel.: +48-32-392-7262

Tel. kom.: +48-602-746-066

E-mail: dop@gtl.com.pl

Patrz: załącznik graficzny.

- KONIEC -

Detailed information on limitations will be published by NOTAM.

TASK 4

Construction of a GA aircraft maintenance hangar with the development of APN 4 (GA).

SCHEDULE OF WORKS

Date of commencement: in progress

Date of completion: 31 MAY 2025 EST

SCOPE OF WORKS

The task includes construction of a technical hangar for the maintenance of general aviation aircraft.

The external dimensions:

- width: 41.76 m,

- length: 133 m,

- height including permanently attached equipment: 12.2 m AGL/309.30 m AMSL.

As part of the investment task, it is also planned to extend the APN 4 (GA) surface to the south, measuring 25 m x 135 m.

LIMITATIONS

Implementation involves a periodic withdrawing of APN 4 (GA) and TWY H1 from use. The area of works is designated and marked in accordance with Certification Specifications CS-ADR-DSN.R.870. Construction works will be carried out with the use of construction equipment, including construction cranes.

Detailed information on limitations will be published by NOTAM.

ADDITIONAL INFORMATION

Additional information may be obtained from the Airport Duty Officer:


Phone: +48-32-392-7262

Mobile: +48-602-746-066

E-mail: dop@gtl.com.pl

See: graphical Appendix.

- END -

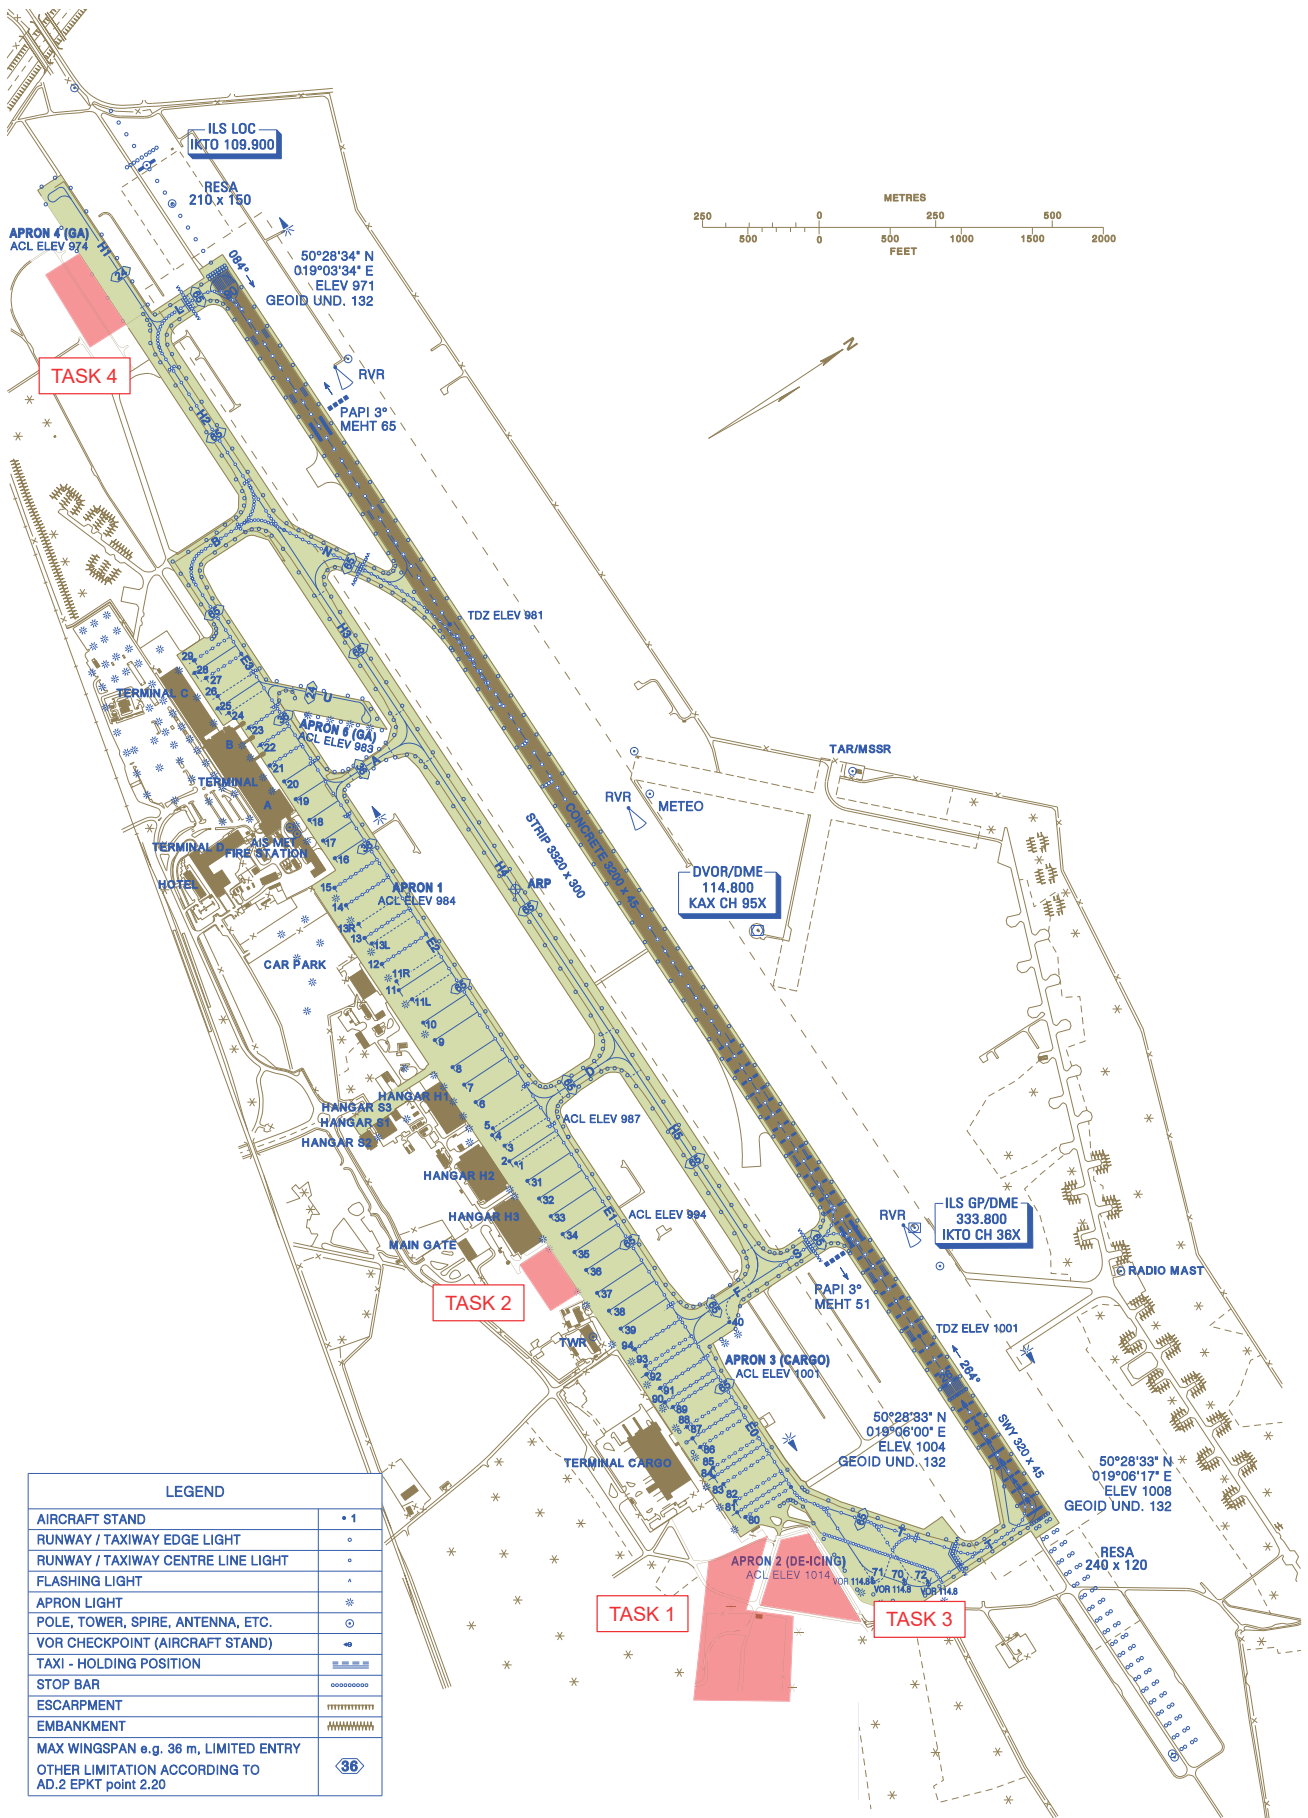

NOT TO SCALE