

## AIRAC SUP 15/25 (AD 2 EPGD)

Data publikacji / Publication date  
**23 JAN 2025**

Obowiązuje od / Effective from  
**20 FEB 2025**

Obowiązuje do / Effective to  
**12 JUN 2025 EST**

### PRACE BUDOWLANE NA LOTNISKU GDAŃSK IM. LECHA WAŁĘSY (EPGD)

#### 1. PLANOWANY HARMONOGRAM PRAC

Rozpoczęcie prac: 20 FEB 2025  
Zakończenie prac: 12 JUN 2025 EST

#### 2. ZAKRES PRAC

Zakres prac obejmuje remont nawierzchni TWY L. Prace zostały podzielone na 3 etapy.

#### 3. PRACE BUDOWLANE

Prace budowlane będą prowadzone w rejonie oznaczonym zgodnie z załącznikiem graficznym.

Prace będą realizowane przy użyciu sprzętu budowlanego i zostaną oznakowane w sposób zgodny z wymogami z EASA CS-ADR-DSN.Q i EASA CS-ADR-DSN.R. Dojazd do terenu budowy będzie zapewniony drogami dojazdowymi.

#### 4. UTRUDNIENIA I OGRANICZENIA

W trakcie prowadzenia prac TWY L w miejscu prowadzonych prac będzie niedostępna. Dostęp do stanowisk postojowych 3-7 w poszczególnych etapach będzie zapewniony z asystą samochodu FOLLOW ME.

ETAP 1: Stanowiska postojowe 6-7 niedostępne.  
ETAP 2: Stanowiska postojowe 4-6 niedostępne.  
ETAP 3: Stanowisko postojowe 3 niedostępne.

Szczegółowe informacje na temat dodatkowych ograniczeń i ich wpływu na operacje lotnicze będą publikowane w NOTAM.

#### 5. INFORMACJE DODATKOWE

Dodatkowe informacje można uzyskać u Dyżurnego Operacyjnego Portu Lotniczego:

Godziny pracy: H24  
Tel.: +48-58-348-1159  
Tel. kom.: +48-606-268-370  
Faks: +48-58-348-1459  
E-mail: duty@airport.gdansk.pl

Patrz: załącznik graficzny.

- KONIEC -

### CONSTRUCTION WORKS AT GDAŃSK LECH WAŁESA (EPGD) AERODROME

#### PLANNED SCHEDULE OF WORKS

Date of commencement: 20 FEB 2025  
Date of completion: 12 JUN 2025 EST

#### SCOPE OF WORKS

Scope of works includes renovation of TWY L surface. Works were divided into 3 phases.

#### CONSTRUCTION WORKS

Construction works will be carried out in the area designated in the graphical Appendix.

Construction works will be conducted with the use of construction equipment and marked in accordance with the requirements for EASA CS-ADR-DSN.Q and EASA CS-ADR-DSN.R. Access to the worksite will be provided via access roads.

#### OBSTRUCTIONS AND LIMITATIONS

During the works TWY L at the site of works will be unavailable. Access to parking stands 3-7 during individual phases will be provided with the assistance of a FOLLOW ME car.

PHASE 1: Parking stands 6-7 unavailable.  
PHASE 2: Parking stands 4-6 unavailable.  
PHASE 3: Parking stand 3 unavailable.

Detailed information on additional limitations and their impact on flight operations will be published by NOTAM.


#### ADDITIONAL INFORMATION

Additional information may be obtained from the Airport Duty Officer:

Working hours: H24  
Phone: +48-58-348-1159  
Mobile: +48-606-268-370  
Fax: +48-58-348-1459  
E-mail: duty@airport.gdansk.pl

See: graphical Appendix.

- END -

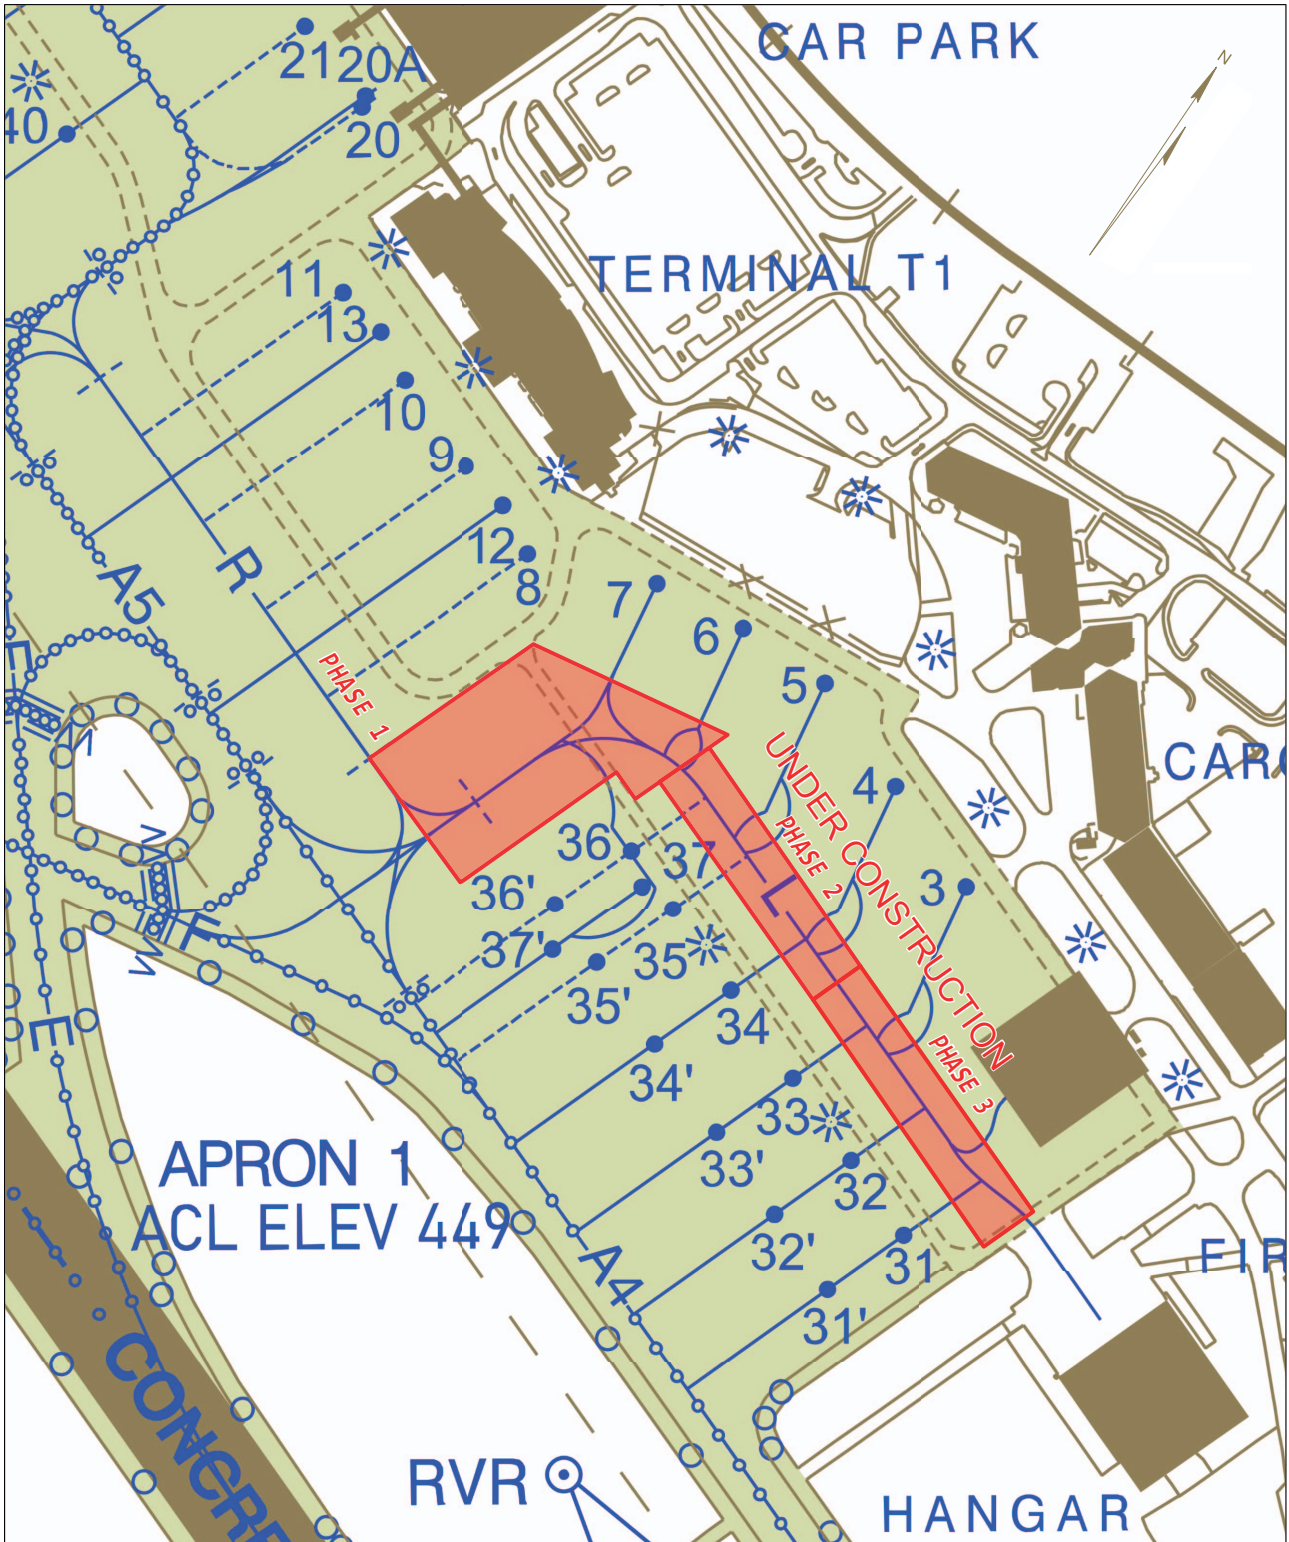

NOT TO SCALE