

AIRAC SUP 19/25 (AD 2 EPRZ)

Data publikacji / Publication date
23 JAN 2025

Obowiązuje od / Effective from
01 MAR 2025

Obowiązuje do / Effective to
15 MAY 2025

PRACE BUDOWLANE NA LOTNISKU RZESZÓW - JASIONKA (EPRZ)

1. HARMONOGRAM PRAC

Rozpoczęcie prac: 01 MAR 2025
Zakończenie prac: 15 MAY 2025

2. ZAKRES PRAC

Zakres prac obejmuje rozbudowę APN 2. Patrz załącznik graficzny.

3. UTRUDNIENIA I OGRANICZENIA

- 3.1 Część TWY R2 na odcinku od skrzyżowania z TWY C1/C2 do skrzyżowania TWY B/R1/R2 tymczasowo zamknięta.
- 3.2 Rozbudowana APN 2 będzie łączyła się z TWY R2 od kierunku południowego oraz z obecną APN 2 od kierunku zachodniego.
- 3.3 Na wydzielonej części TWY R2:
 - a) zabrania się samodzielnego kołowania oraz holowania ACFT;
 - b) dopuszcza się ruch kołowy oraz ruch pieszy.
- 3.4 Obszar wyłączony z ruchu ACFT został przedstawiony na załączniku graficznym.
- 3.5 Kołowanie wyłącznie po uzyskaniu instrukcji od TWR RZESZÓW.
- 3.6 Nie obowiązują znaki poziome NO ENTRY zlokalizowane po północnej stronie TWY B. Kołowanie przez TWY B w kierunku RWY dozwolone wyłącznie w asyście FOLLOW ME.
- 3.7 Tymczasowo wyłączony z użytkowania odcinek TWY R2 zostanie zabezpieczony odpowiednim oznakowaniem pionowym oraz poziomym dziennym i nocnym.
- 3.8 Szczegółowe informacje na temat dodatkowych ograniczeń i ich wpływu na operacje lotnicze będą publikowane w NOTAM.

4. INFORMACJE DODATKOWE

Dodatkowe informacje można uzyskać u Dyżurnego Operacyjnego Portu Lotniczego:

Godziny pracy: H24
Tel.: +48-17-7178-680
Tel. kom.: +48-609-127-558
E-mail: dprze@rzeszowairport.pl

Patrz: załącznik graficzny.

- KONIEC -

CONSTRUCTION WORKS AT RZESZÓW - JASIONKA (EPRZ) AERODROME

SCHEDULE OF WORKS

Date of commencement: 01 MAR 2025
Date of completion: 15 MAY 2025

SCOPE OF WORKS

Scope of works consists of APN 2 expansion. See graphical Appendix.

LIMITATIONS AND OBSTRUCTIONS

Part of TWY R2 from the intersection with TWY C1/C2 to the intersection of TWY B/R1/R2 temporarily closed.

The extended APN 2 will be connected with TWY R2 from the south direction and with current APN 2 from the west direction.

On the designated section of TWY R2:

- a) self taxiing and towing of ACFT is forbidden;
- b) vehicular and pedestrian traffic is permitted.

The area excluded from ACFT traffic is depicted in the graphical Appendix.

Taxiing only after receiving instructions issued by RZESZÓW TWR.

NO ENTRY marking located on the north side of TWY B are not applicable. Taxiing via TWY B in the direction of RWY allowed only with FOLLOW ME assistance.

Section of TWY R2 temporarily withdrawn from use will be protected with appropriate day and night signs and marking.

Detailed information on additional limitations and their impact on flight operations will be published by NOTAM.


ADDITIONAL INFORMATION

Additional information may be obtained from the Airport Duty Officer:

Working hours: H24
Phone: +48-17-7178-680
Mobile: +48-609-127-558
E-mail: dprze@rzeszowairport.pl

See: graphical Appendix.

- END -

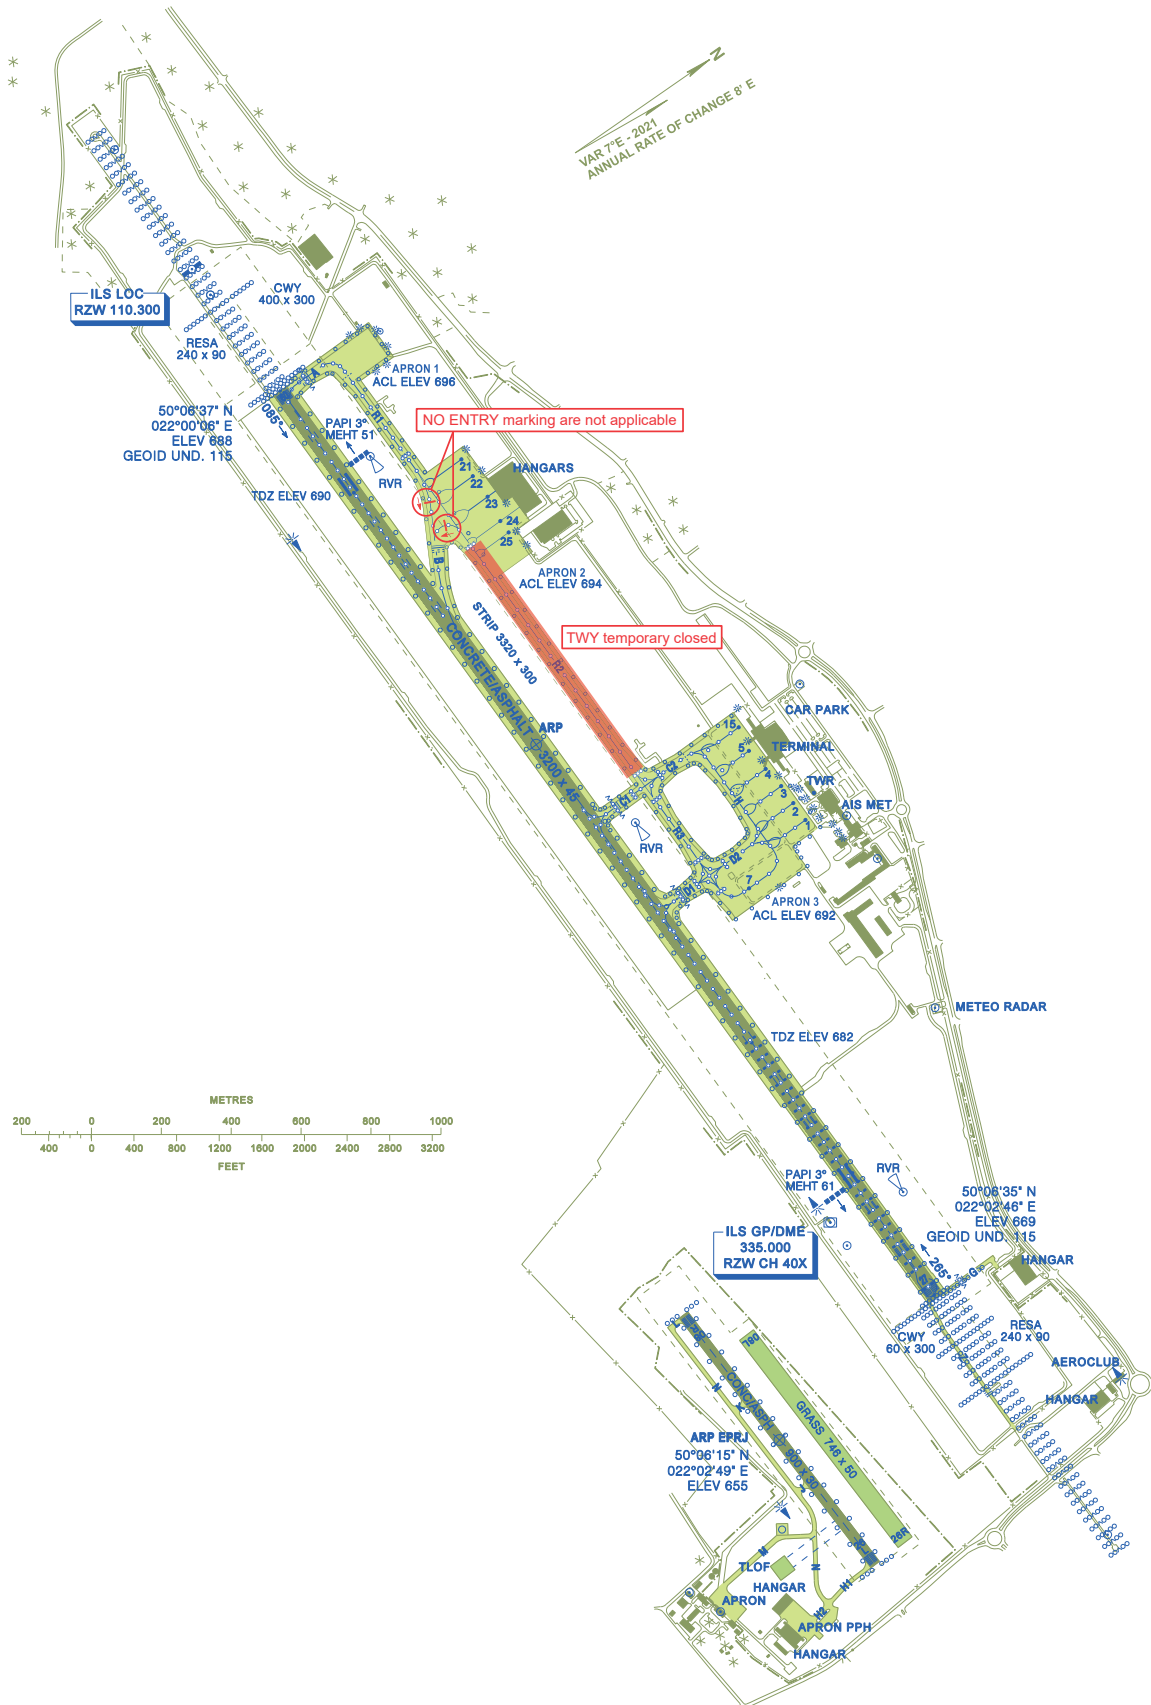

NOT TO SCALE