

AIRAC SUP 14/25 (AD 2 EPBY)

Data publikacji / Publication date

23 JAN 2025

Obowiązuje od / Effective from

20 FEB 2025

Obowiązuje do / Effective to

26 NOV 2025 EST

TYMCZASOWE PRZESZKODY LOTNICZE W REJONIE LOTNISKA BYDGOSZCZ (EPBY)

Niniejszy Suplement przedstawia informacje o tymczasowych przeszkodach lotniczych występujących w rejonie lotniska Bydgoszcz (EPBY) z planowanym czasem posadowienia dłuższym niż 6 miesięcy, nie wpływające na minima i parametry wdrożonych operacyjnie procedur lotu SID i IAPCH dla EPBY.

I.

1. **Podstawa prawna:**

Uzgodnienie EPBY: 2024/11/00236

Uzgodnienie PAŻP: OHP.633.9.2024.1.KP

2. **Opis:**

Żuraw budowlany Ż6 stanowi przeszkodę lotniczą.

3. **Lokalizacja:**

ul. Żwirki i Wigury, działka nr 15/7 obręb 0089 Bydgoszcz

Lokalizacja względem ścieżki podejścia:

Ż6 zlokalizowany w powierzchni przejściowej pasa darniowego 26R.

Ż6: 2000 m NW THR 26; 1320 m N RCL 26

Współrzędne:

Ż6: 53 06 29,79 N 017 58 15,12 E

Promień zasięgu pracy ramienia żurawia:

Ż6: 60 m

4. **Wysokości:**

Maksymalna wysokość:

Ż6: 108,3 ft AGL/333 ft AMSL

5. **Przewidywany czas pracy:**

Ż6: do 15 NOV 2025.

6. **Oznakowanie/oświetlenie przeszkodowe:**

Ż6: dzienne – TAK, nocne – TAK.

II.

1. **Podstawa prawna:**

Uzgodnienie EPBY: 2024/11/00236

Uzgodnienie PAŻP: OHP.633.9.2024.1.KP

2. **Opis:**

Dźwig samochodowy S1 stanowi przeszkodę lotniczą.

3. **Lokalizacja:**

ul. Żwirki i Wigury, działka nr 15/7 obręb 0089 Bydgoszcz

Lokalizacja względem ścieżki podejścia:

S1 zlokalizowany w powierzchni przejściowej pasa darniowego 26R.

S1: 2000 m NW THR 26; 1320 m N RCL 26

Współrzędne:

S1: 53 06 29,79 N 017 58 15,12 E

TEMPORARY AERONAUTICAL OBSTACLES IN THE VICINITY OF BYDGOSZCZ (EPBY) AERODROME

This Supplement provides information on temporary aeronautical obstacles located in the vicinity of Bydgoszcz (EPBY) aerodrome for a planned period longer than 6 months, not affecting the minima and parameters of operationally applicable SID and IAPCH procedures for EPBY.

Legal basis:

EPBY arrangement: 2024/11/00236

PANSA arrangement: OHP.633.9.2024.1.KP

Description:

Construction crane Ż6 is an aeronautical obstacle.

Location:

ul. Żwirki i Wigury, plot 15/7 0089 Bydgoszcz

Location relative to approach path:

Ż6 located in the transition surface to turf strip 26R.

Ż6: 2000 m NW THR 26; 1320 m N RCL 26

Coordinates:

Ż6: 53 06 29.79 N 017 58 15.12 E

Working radius of the crane arm:

Ż6: 60 m

Heights:

Maximum height:

Ż6: 108.3 ft AGL/333 ft AMSL

Expected time of operation:

Ż6: till 15 NOV 2025.

Obstacle marking/lighting:

Ż6: day – YES, night – YES.

Legal basis:

EPBY arrangement: 2024/11/00236

PANSA arrangement: OHP.633.9.2024.1.KP

Description:

Mobile crane S1 is an aeronautical obstacle.

Location:

ul. Żwirki i Wigury, plot 15/7 0089 Bydgoszcz

Location relative to approach path:

S1 located in the transition surface to turf strip 26R.

S1: 2000 m NW THR 26; 1320 m N RCL 26

Coordinates:

S1: 53 06 29.79 N 017 58 15.12 E

Dźwig będzie się poruszał w promieniu 60 m od wskazanych wyżej współrzędnych.

Promień zasięgu pracy ramienia dźwigu: 30 m.

4. Wysokości:

Maksymalna wysokość:

S1: 129,9 ft AGL/354,3 ft AMSL

5. Przewidywany czas pracy:

S1: do 25 NOV 2025.

Od świtu do zmierzchu.

Informacja o pracy dźwigu będzie każdorazowo publikowana w NOTAM.

6. Oznakowanie/oświetlenie przeszkodowe:

S1: dzienne – NIE, nocne – NIE.

Patrz: załącznik graficzny.

The crane will move within a 60 m radius of the coordinates indicated above.

Working radius of the crane arm: 30 m.

Heights:

Maximum height:

S1: 129.9 ft AGL/354.3 ft AMSL

Expected time of operation:

S1: till 25 NOV 2025.

From SR to SS.

Information on crane work will be published by NOTAM each time.


Obstacle marking/lighting:

S1: day – NO, night – NO.

See: graphical Appendix.

- KONIEC -

- END -

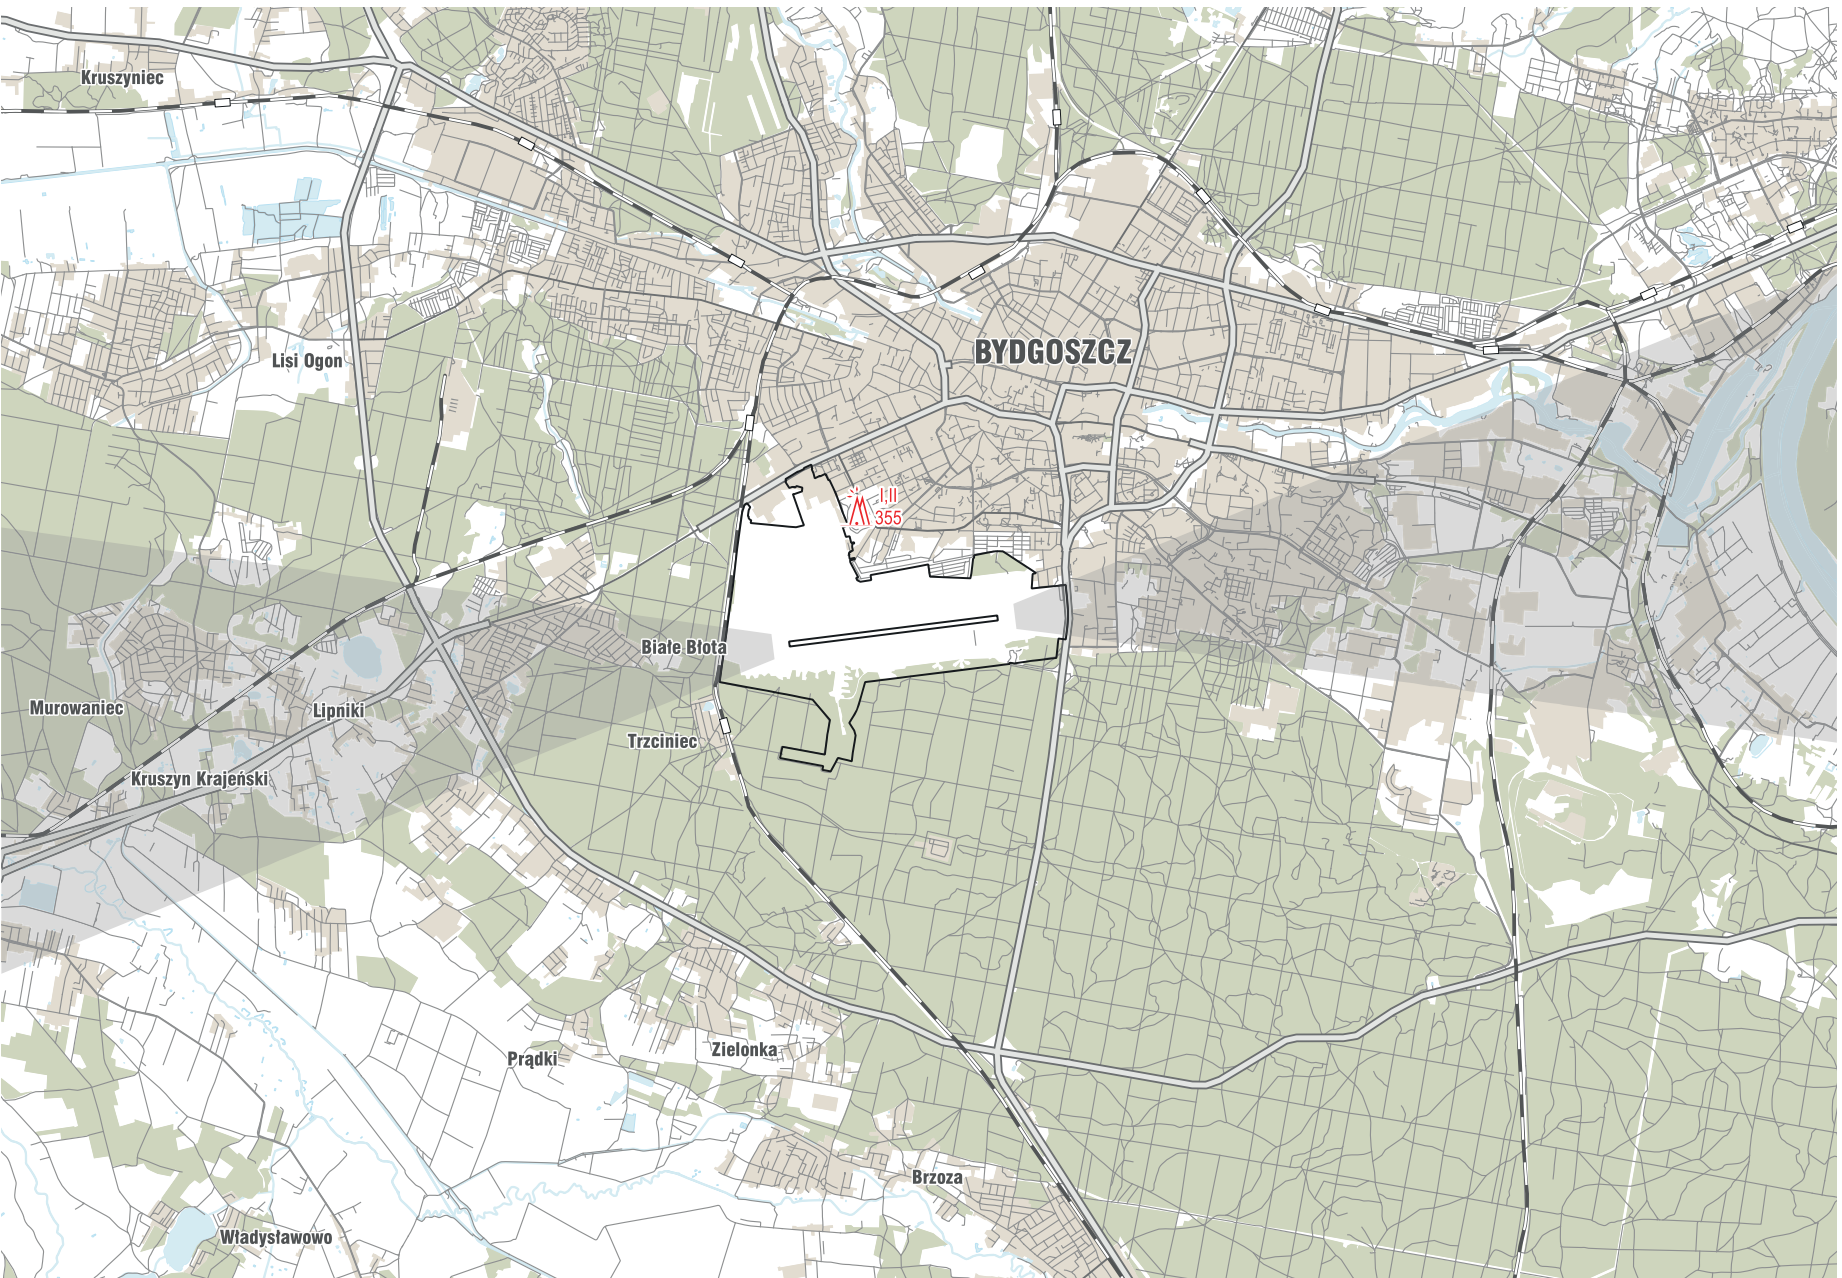

I.II - OBSTACLE NUMBER
355 - ELEV IN FEET

NOT TO SCALE